

# 17. Bau + Energiemesse Regensburg vom 05.09.-06.09.2020


Durchgang Außenbereich

Notausgang 2203

Notausgang 2207

Durchgang Bistro

Eingang

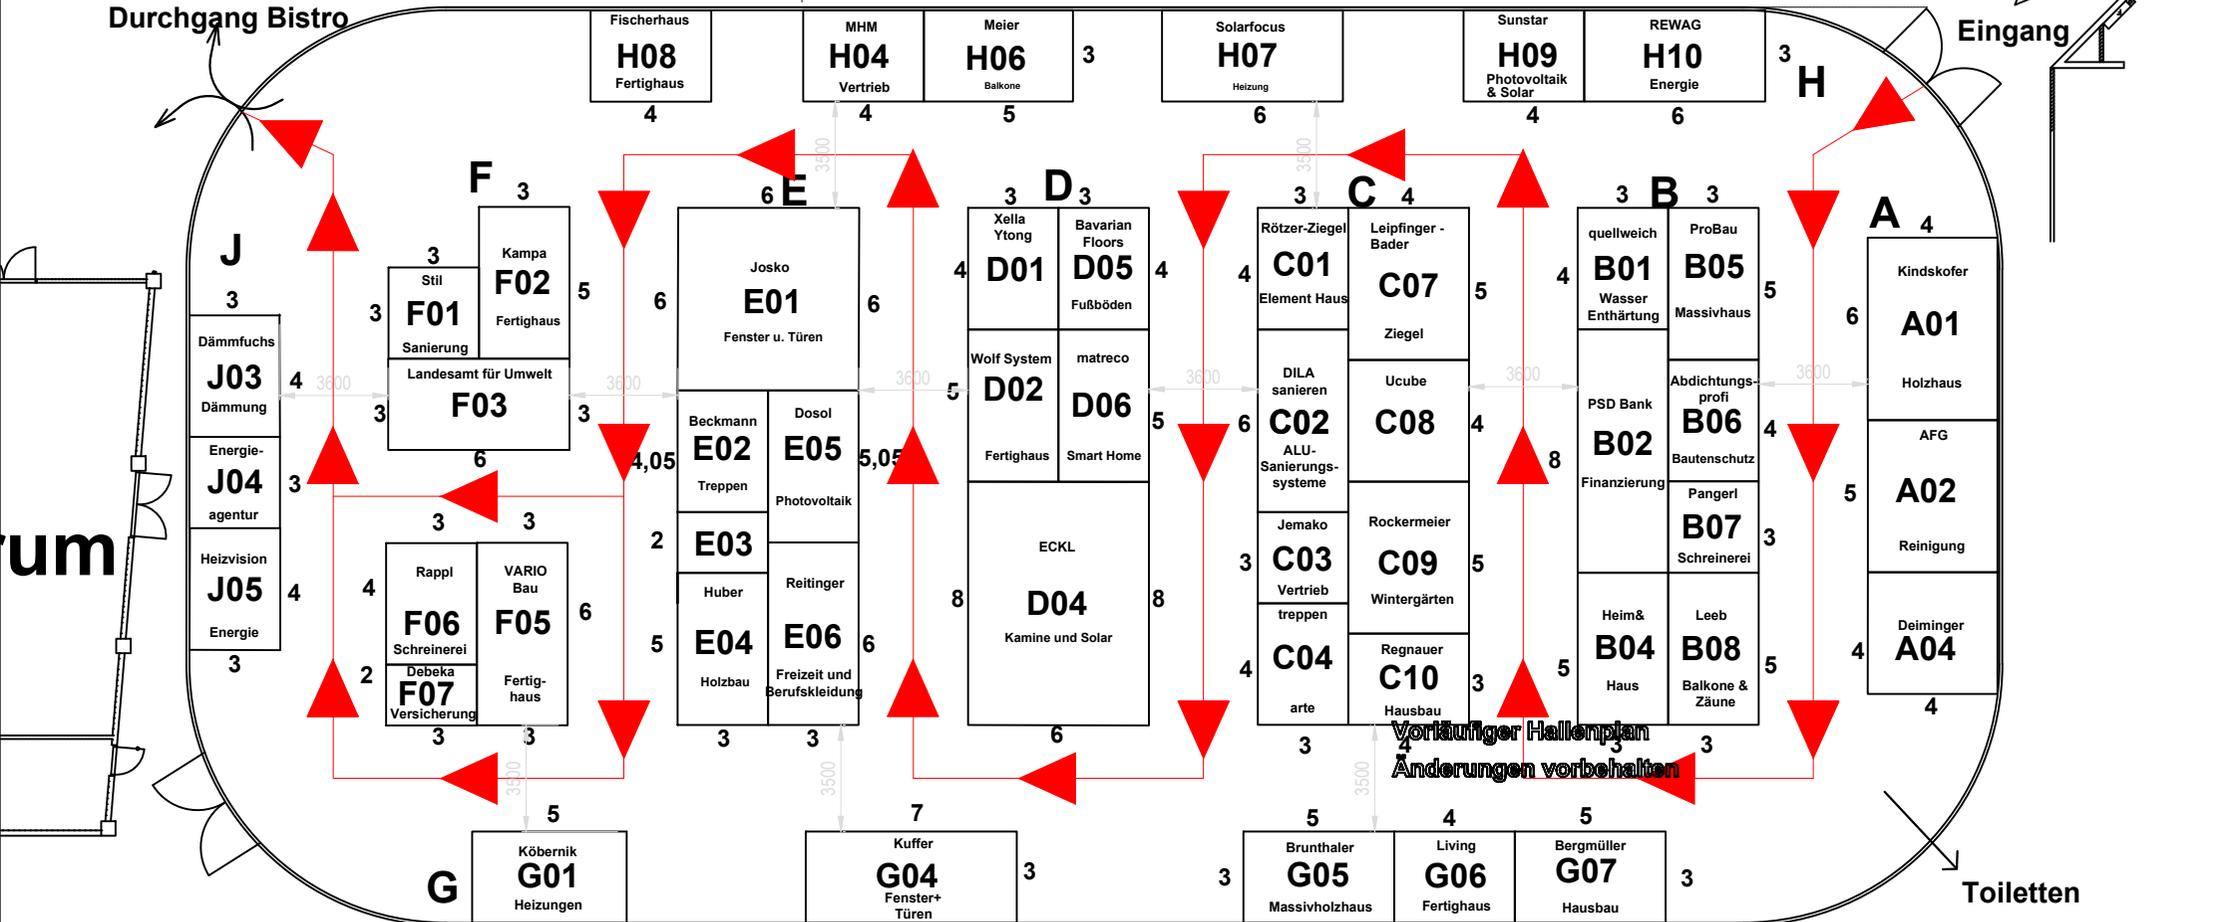

Vorbereitung Hallenplan  
Änderungen vorbehalten

Notausgang 2376

Stand reserviert  
Stand belegt

<b>Kolbert</b> Manfred Betschart	
17. Bau + Energiemesse Regensburg	05.-06.09.2020
Haupthalle des Stadtwerk.Donaum Arena	
gez. 05.04.2020	Stann Wolfram
besch. 01.07.2020	Stann Wolfram
besch. 22.07.2020	Bruno Müller
besch. 26.07.2020	Marco Braun
besch. 04.08.2020	Marco Braun
besch. 04.08.2020	Marco Braun
besch. 04.08.2020	Marco Braun
besch. 14.08.2020	Marco Braun
Druckdatum:	18.06.2020
M 1:250	